


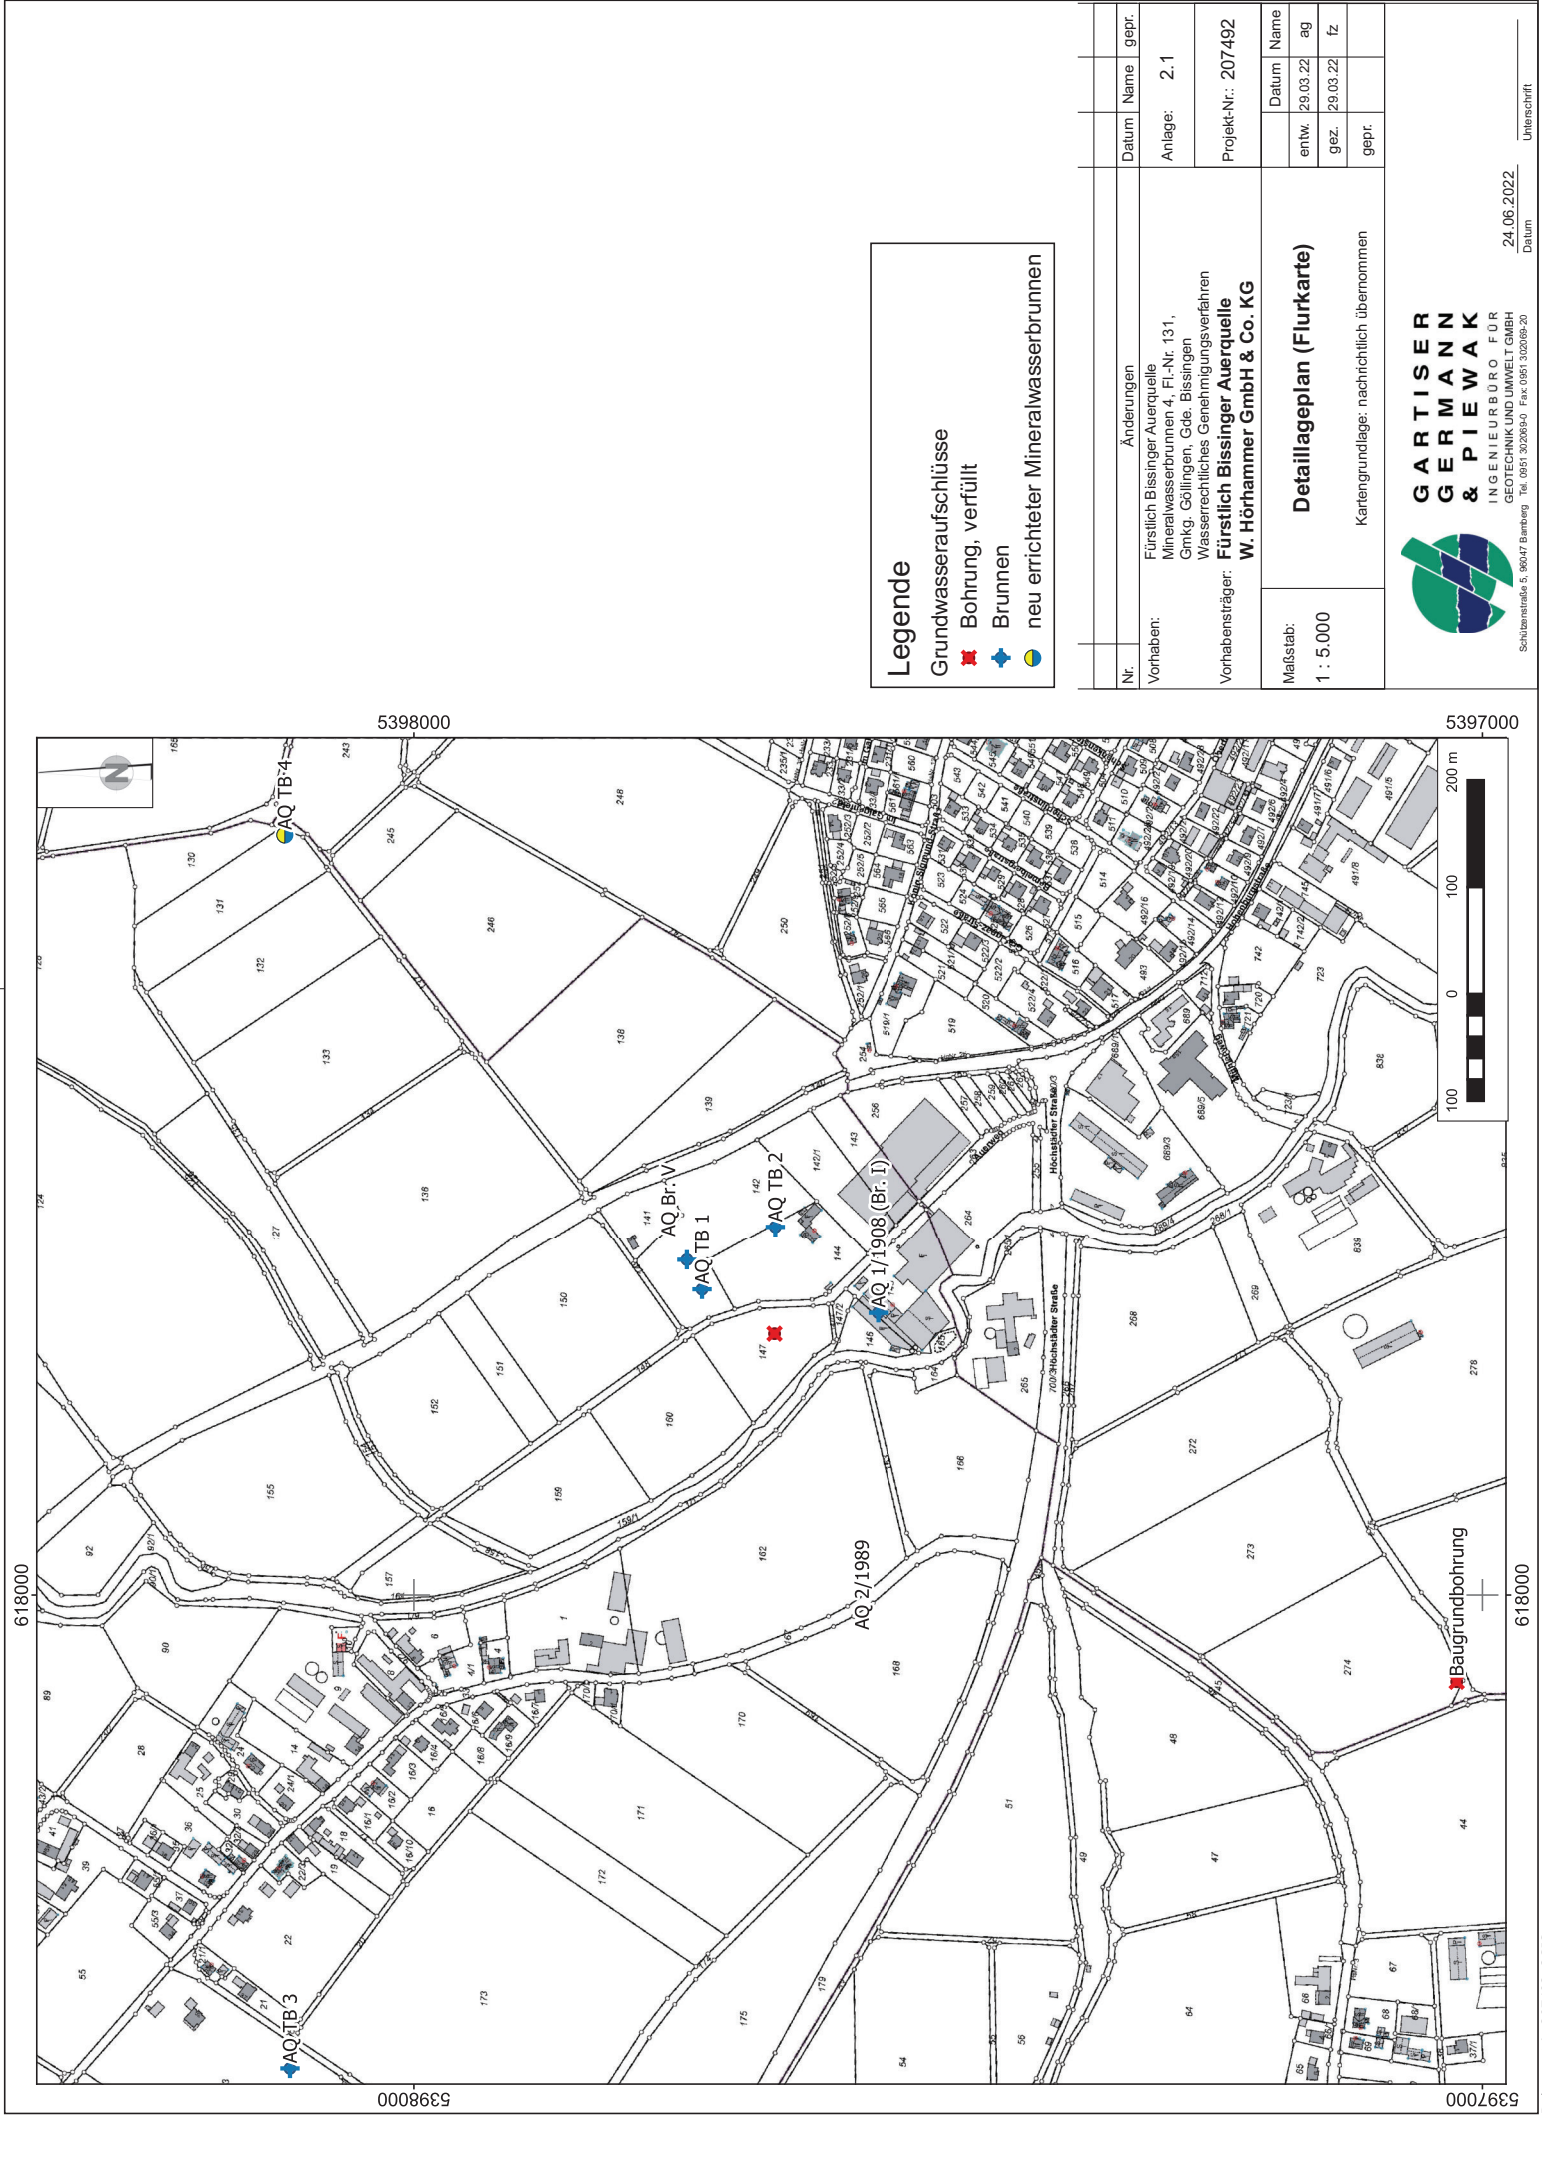

Legende

Grundwasseraufschlüsse

- Bohrung, verfüllt
- Brunnen
- neu errichteter Mineralwasserbrunnen

Nr.	Änderungen	Datum	Name	gepr.
Vorhaben:	Fürstlich Bissinger Auerquelle Mineralwasserbrunnen 4, Fl.-Nr. 131, GmG. Gollingen, Gde. Bissingen Wasserrechtliches Genehmigungsverfahren	Anlage:	2.1	
Vorhabensträger:	Fürstlich Bissinger Auerquelle W. Hörhammer GmbH & Co. KG	Projekt-Nr.:	207492	
Maßstab:	1 : 5.000	Datum	Name	
		entw.	29.03.22	ag
		gez.	29.03.22	fz
		gepr.		
Detaillageplan (Flurkarte)				
Kartengrundlage: nachrichtlich übernommen				
GARTISER GERMANN & PIEWAK INGENIEURBÜRO FÜR GEOTECHNIK UND UMWELT GMBH Schulzenstraße 5, 96047 Bamberg Tel. 0951 302694-0 Fax 0951 302694-20				
24.06.2022				Unterschrift:
Datum				