



Stratigraphie

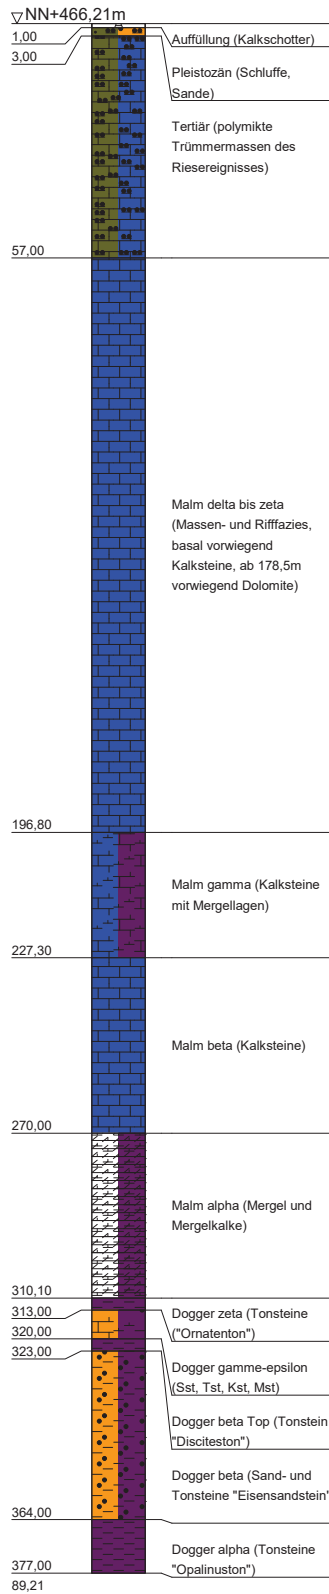

Ausbauplan
Brunnen 4

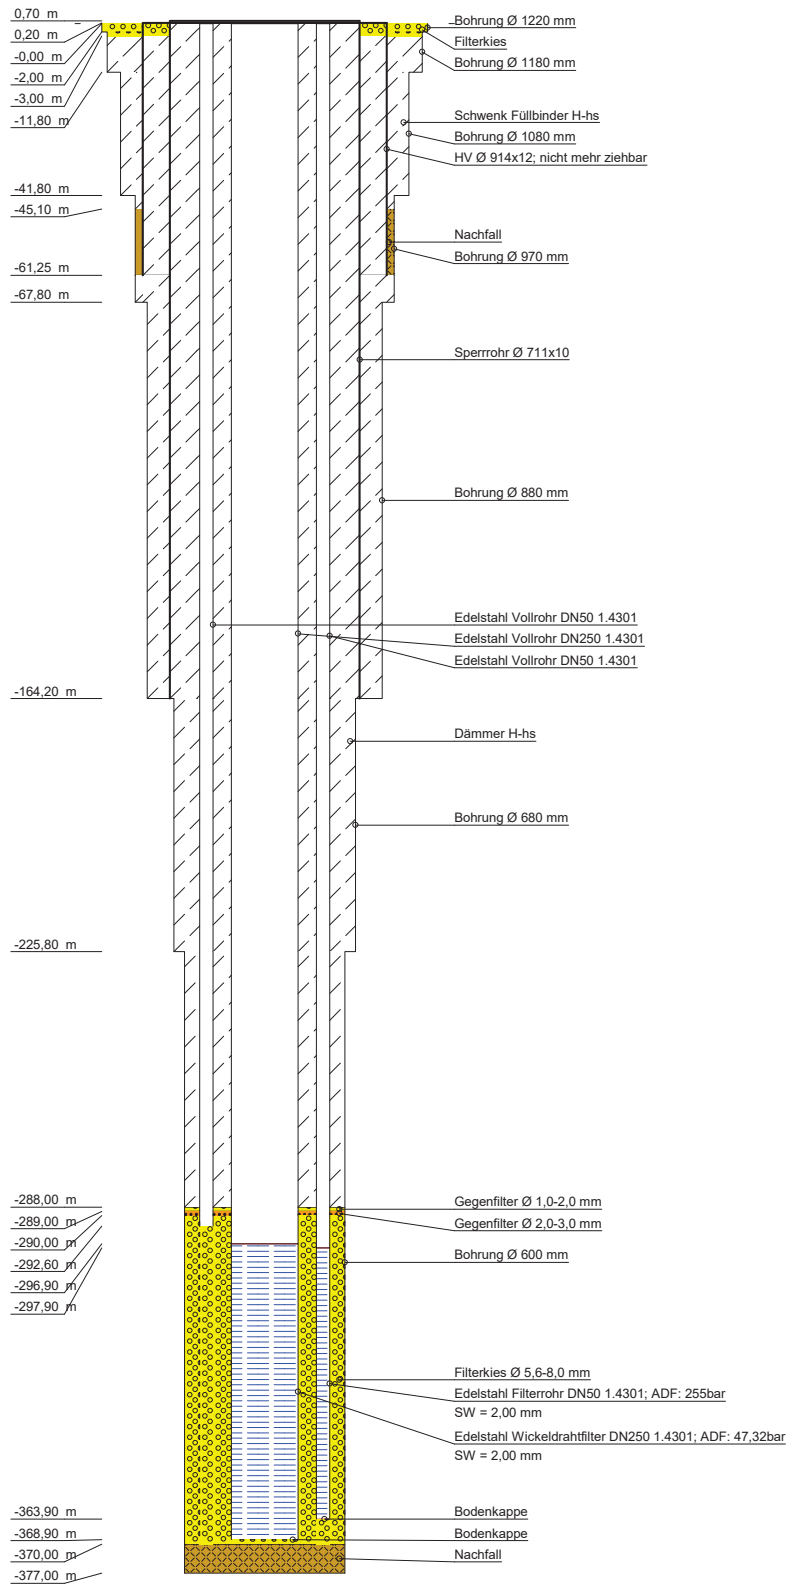

▼ 71,81 GW
 04.03.2021

Koordinaten UTM32:
 RW: 618710,026
 HW: 5398120,397
 OK Gelände: 466,21 mDHHN

KELLER & HAHN
BRUNNENBAU
 Telefon (0 86 68) 97 12 - 0 • Telefax (0 86 68) 97 12 - 12

Bauvorhaben:
 Bissingener Auerquelle, Brunnen 4
 BBP19-00267
 Auftraggeber:
 Fürstlich Bissingener Auerquelle
 Auerweg 1
 86657 Bissingen

Gemeinde:	Bissingen
Landkreis:	Dillingen
Datum:	07.12.2021
Maßstab Höhe:	1 : 1300
Maßstab Breite:	1 : 20