



MARKT BISSINGEN

Bebauungsplan Gewerbegebiet „Kesselfeld“ - Baugebiet „Breitenpark“ - 4. Änderung

Markt Bissingen
- vertreten durch
Herrn 1. Bürgermeister
Stephan Herreiner -
Am Hofgarten 1
86657 Bissingen

Planzeichnung Bauungsplan
Planstand 14.10.2025,
redaktionell geändert am 24.03.2026,
Satzungsbeschluss 24.03.2026


Satzungsbeschluss
Der Gemeinderat der Marktgemeinde
Bissingen hat in der Sitzung vom
24.03.2026 den Bauungsplan
**Gewerbegebiet „Kesselfeld“ -
Baugebiet „Breitenpark“ -
4. Änderung**
in der Fassung vom 14.10.2025,
redaktionell geändert am 24.03.2026,
beschlossen (§10 (1) BauGB).

Bissingen,


.....
Stephan Herreiner, 1. Bürgermeister

Planverfasser:

blatter•burger GbR
Hauptstraße 43
89423 Gundelfingen
Fon 09073 | 92 10 580
info@blatterburger.de

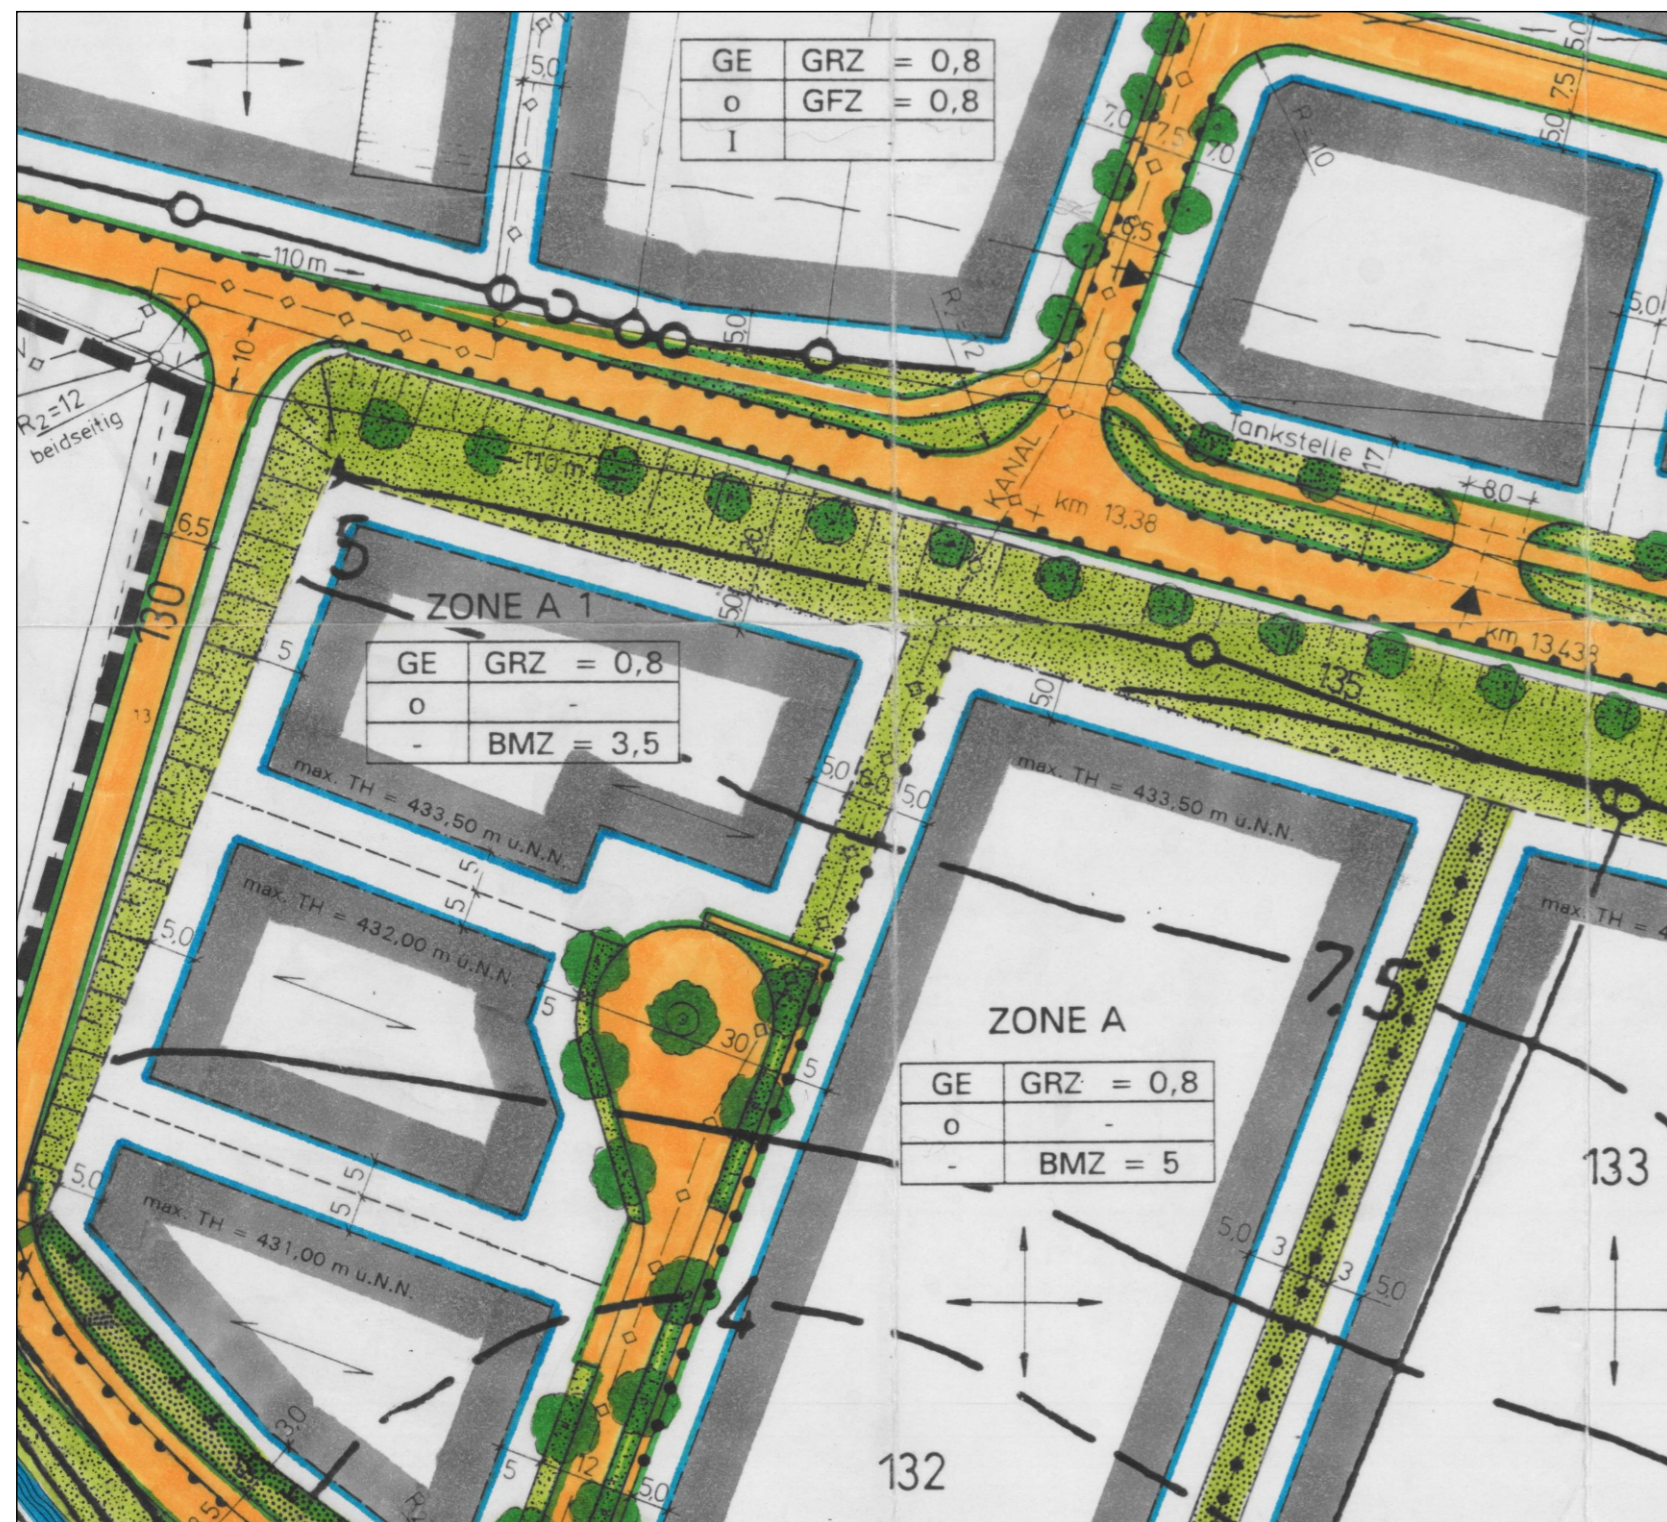

Planzeichnung vor der 4. Änderung M 1:1.000

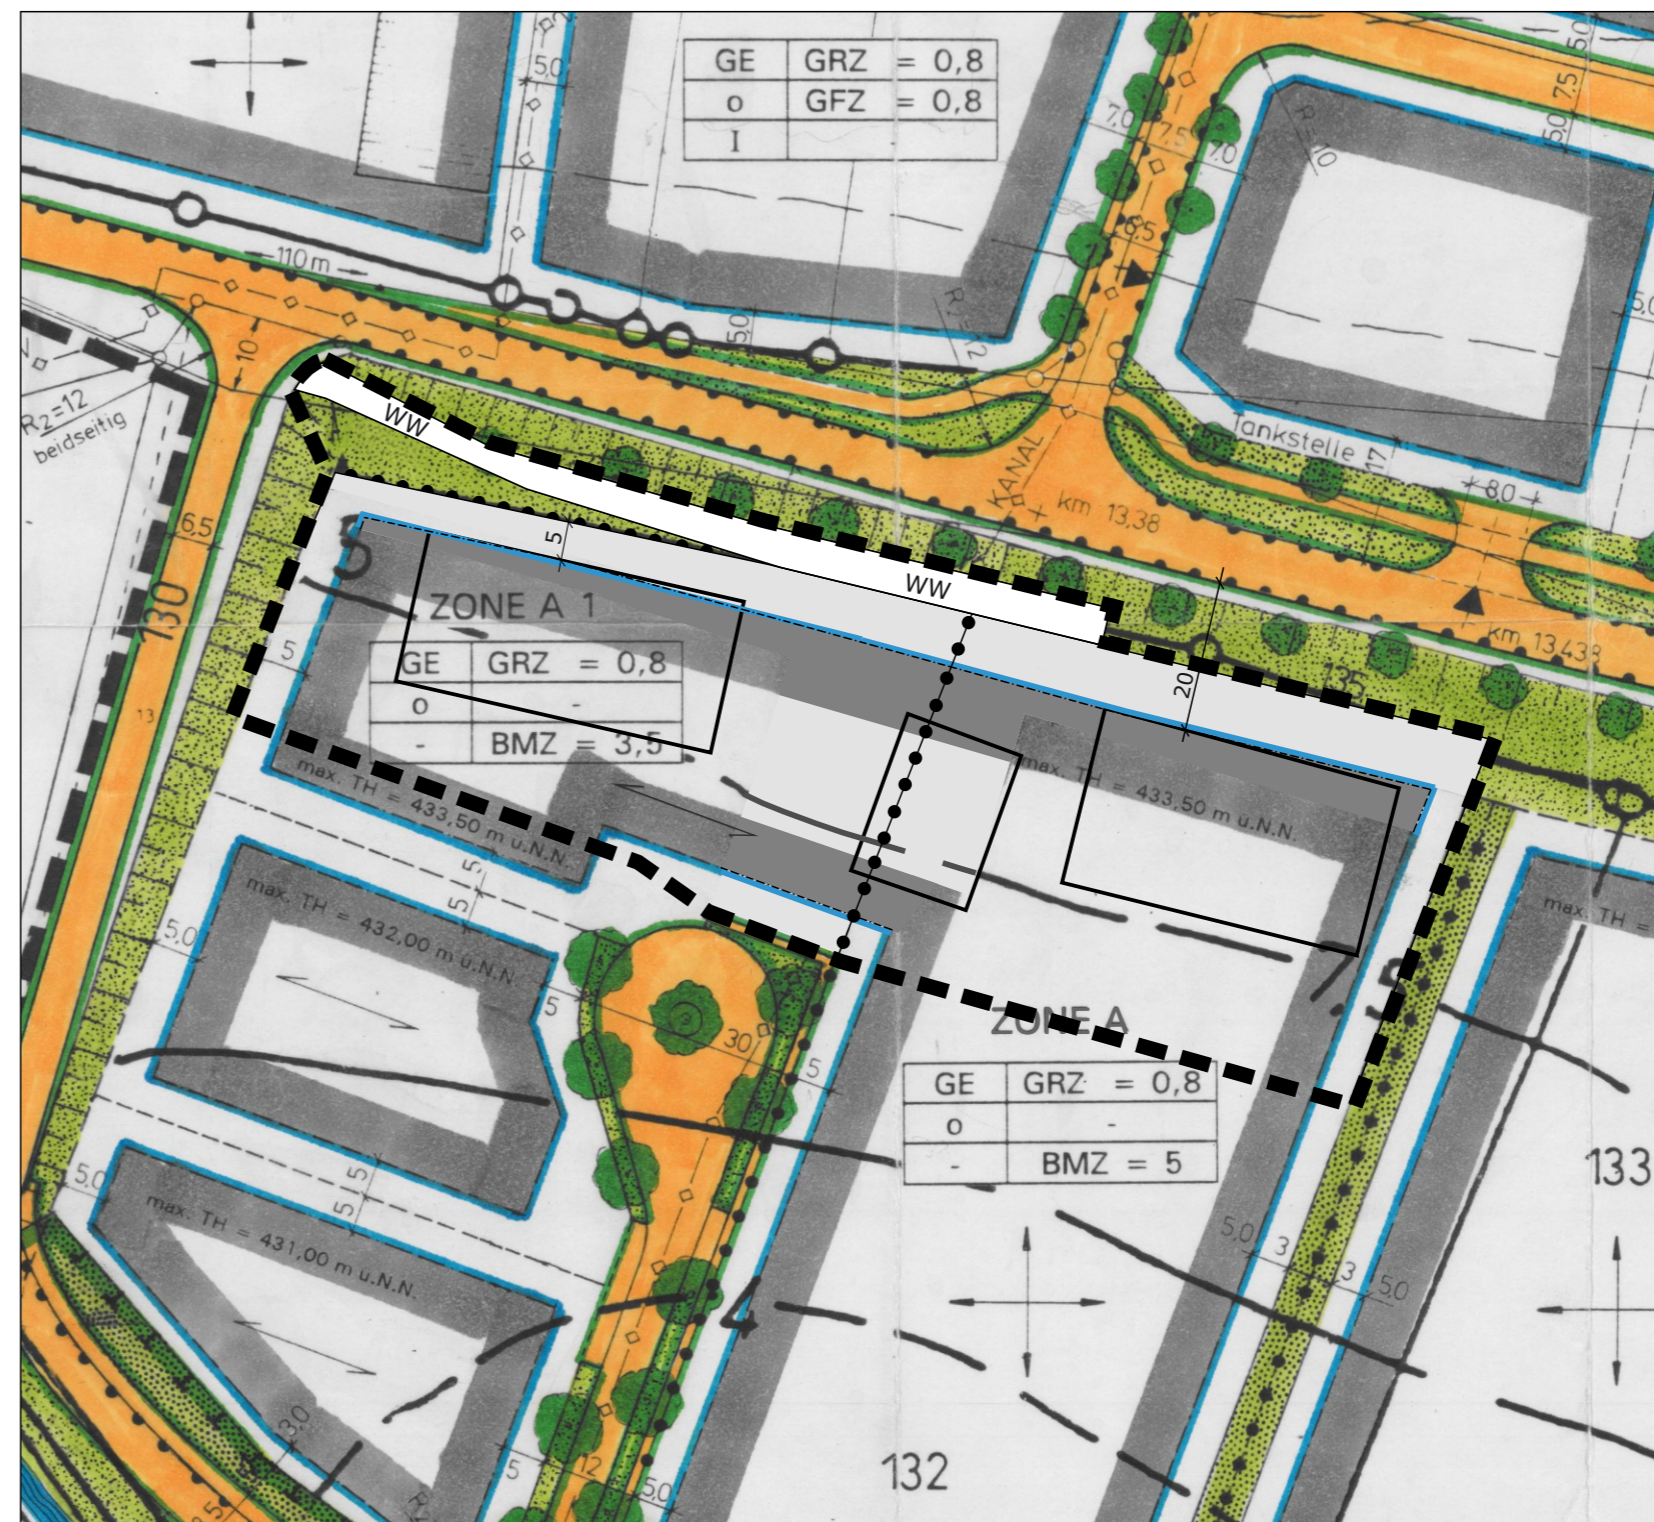

Planzeichnung nach der 4. Änderung M 1:1.000



Festsetzungen	
	Grenze des räumlichen Geltungsbereichs der 4. Änderung
	Gewerbegebiet
	Abgrenzung unterschiedlicher Nutzungen
	Baugrenze
	Wirtschaftsweg
	Bereich ohne Ein- und Ausfahrten
	straßenbegleitende Grünfläche Umgrenzung von öffentlichen Grünflächen

Hinweise	
	Maßangabe in Meter
	vorhandene und geplante Gebäude



**MARKT
BISSINGEN**

**Bebauungsplan
Gewerbegebiet „Kesselfeld“ -
Baugebiet „Breitenpark“ -
4. Änderung**

Markt Bissingen
- vertreten durch
Herrn 1. Bürgermeister
Stephan Herreiner -
Am Hofgarten 1
86657 Bissingen

Planzeichnung Grünordnungsplan
Planstand 14.10.2025,
redaktionell geändert am 24.03.2026,
Satzungsbeschluss 24.03.2026

Satzungsbeschluss
Der Gemeinderat der Marktgemeinde
Bissingen hat in der Sitzung vom
24.03.2026 den Bebauungsplan
**Gewerbegebiet „Kesselfeld“ -
Baugebiet „Breitenpark“ -
4. Änderung**
in der Fassung vom 14.10.2025,
redaktionell geändert am 24.03.2026,
beschlossen (§10 (1) BauGB).

Bissingen,

.....
Stephan Herreiner, 1. Bürgermeister

Planverfasser:

blatter•burger GbR
Hauptstraße 43
89423 Gundelfingen
Fon 09073 | 92 10 580
info@blatterburger.de



Grünordnungsplan vor der 4. Änderung M 1:1.000 0 10 50 m



Grünordnungsplan nach der 4. Änderung M 1:1.000 0 10 50 m

Festsetzungen



Grenze des räumlichen Geltungsbereichs der 4. Änderung



Zu pflanzende Einzelbäume an Normalstandorten



Rahmenschutzpflanzung zur Ortsrandeingrünung




Hecken an warmen, trockenen Hängen



Öffentliche Grünflächen

Hinweise

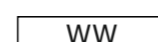

Wirtschaftsweg

