





ERDGESCHOSS

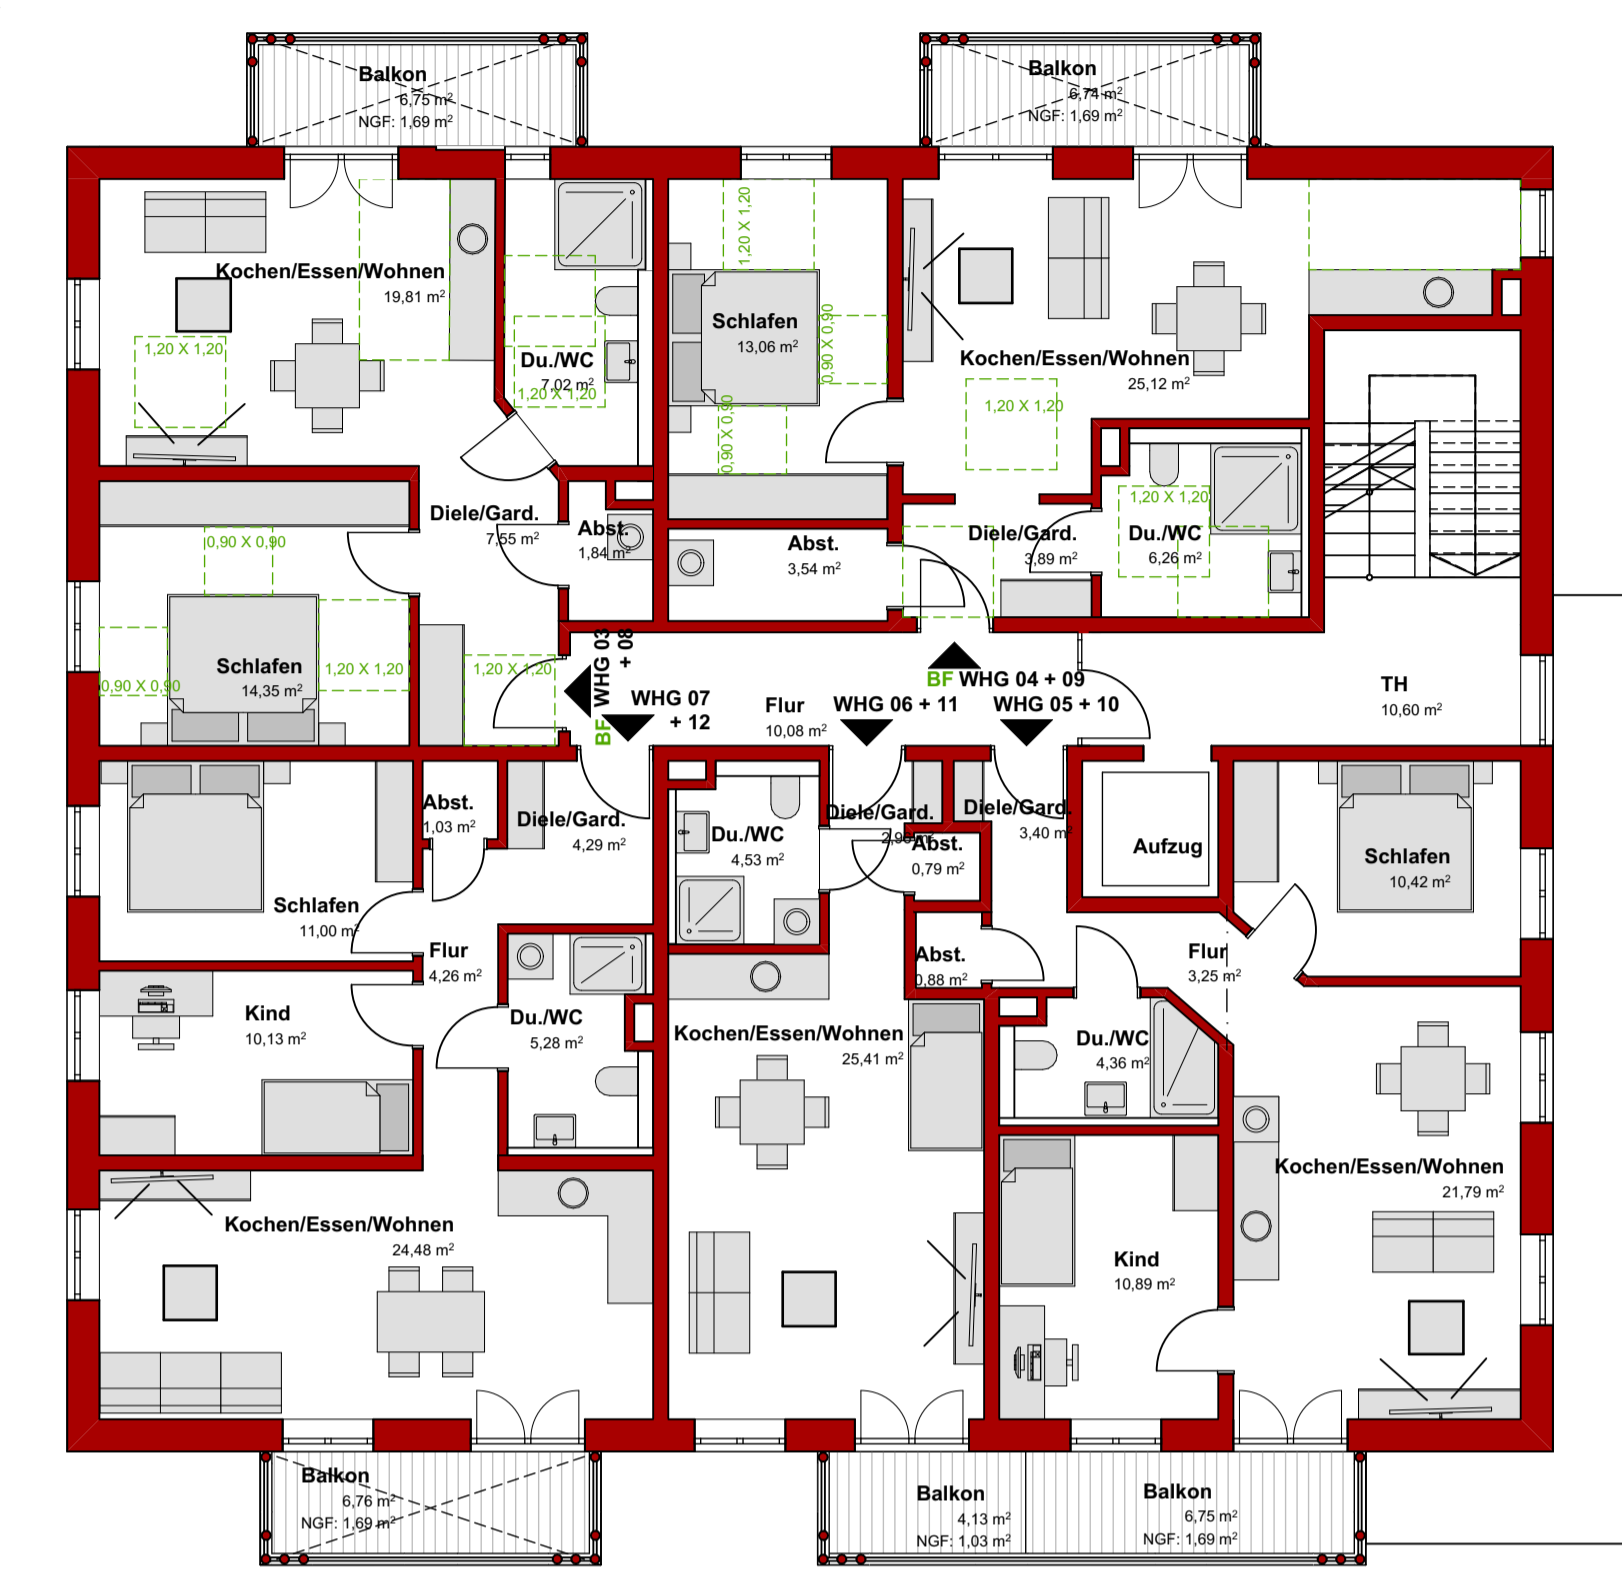

1.+2. OBERGESCHOSS

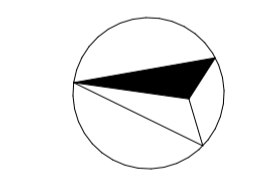

Antrag auf Vorbescheid

ORT DES VORHABENS: Flurstück 248/15
Westfeld
86657 Bissingen

ART DER VORHABENS:
Neubau eines Mehrfamilienhauses mit Arztpraxis
und Stellplätzen

Diese Zeichnung ist nach dem Gesetz über Urheberrecht und verwandte Schutzrechte vom 9. September 1965 geschützt. Sie darf ohne unsere schriftliche Einwilligung weder vervielfältigt noch veröffentlicht werden. Sie darf weder durch den Empfänger noch durch Dritte abgedruckt oder in anderer Weise missbräuchlich verwendet werden.

± 0,00 = #Höhe m üNN = OK RFB EG

Planinhalt: GRUNDRISS

BAUHERR: RI Selb UG (haftungsbeschränkt) & Co. KG
Große Allee 31,
89407 Dillingen an der Donau
Tel.: 09071 50005-0 Fax: 09071 50005-22
E-Mail: info@rinkenburger-dlg.de

ARCHITEKT: Ingenieur und Planungsgesellschaft Rinkenburger mbH
Große Allee 31, 89407 Dillingen an der Donau
Tel.: 09071 50005-0 Fax: 09071 50005-22
E-Mail: info@rinkenburger-dlg.de

Maßstab	Blattgröße	Datum	Planersteller
1:100	1189x841 A0	23.03.2026	IL