


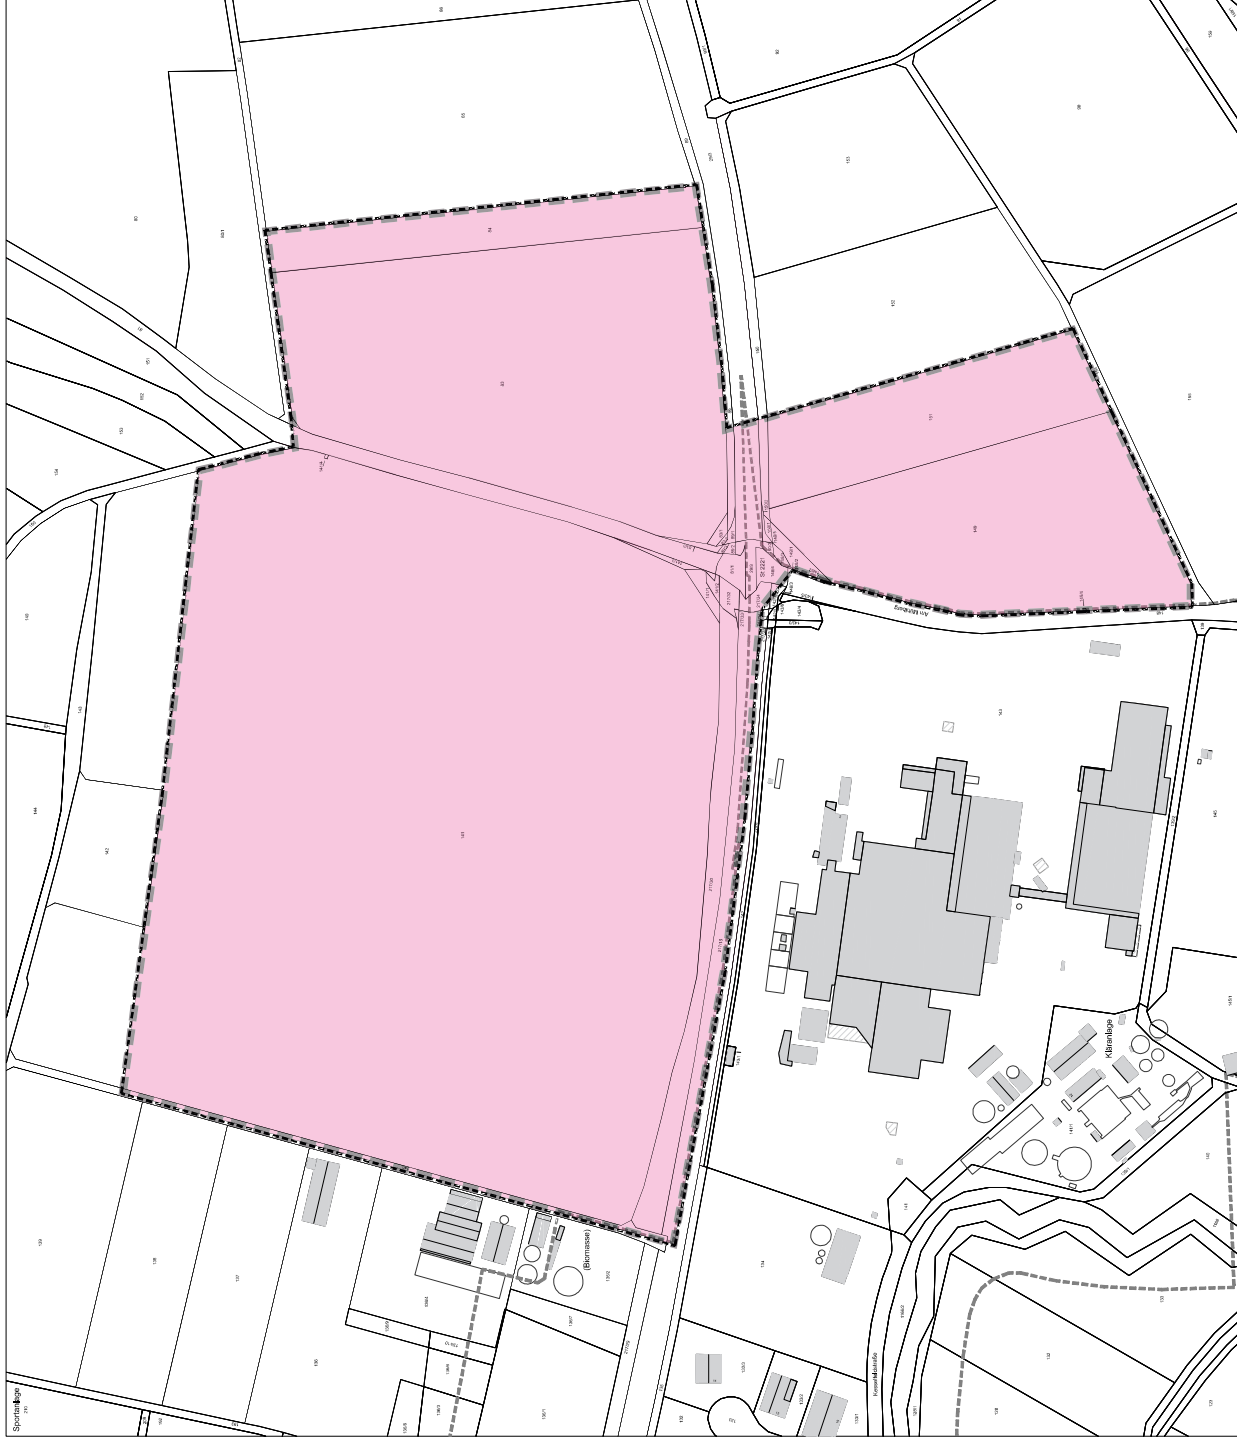

4. Änderung des Flächennutzungsplans Planzeichnung Geltungsbereich Planbereich 1: Bebauungsplan Gewerbegebiet „Bissingen Nordost“

