


Absenkkurve
für Brunnen: Brunnen4

Anlage 3.3.1

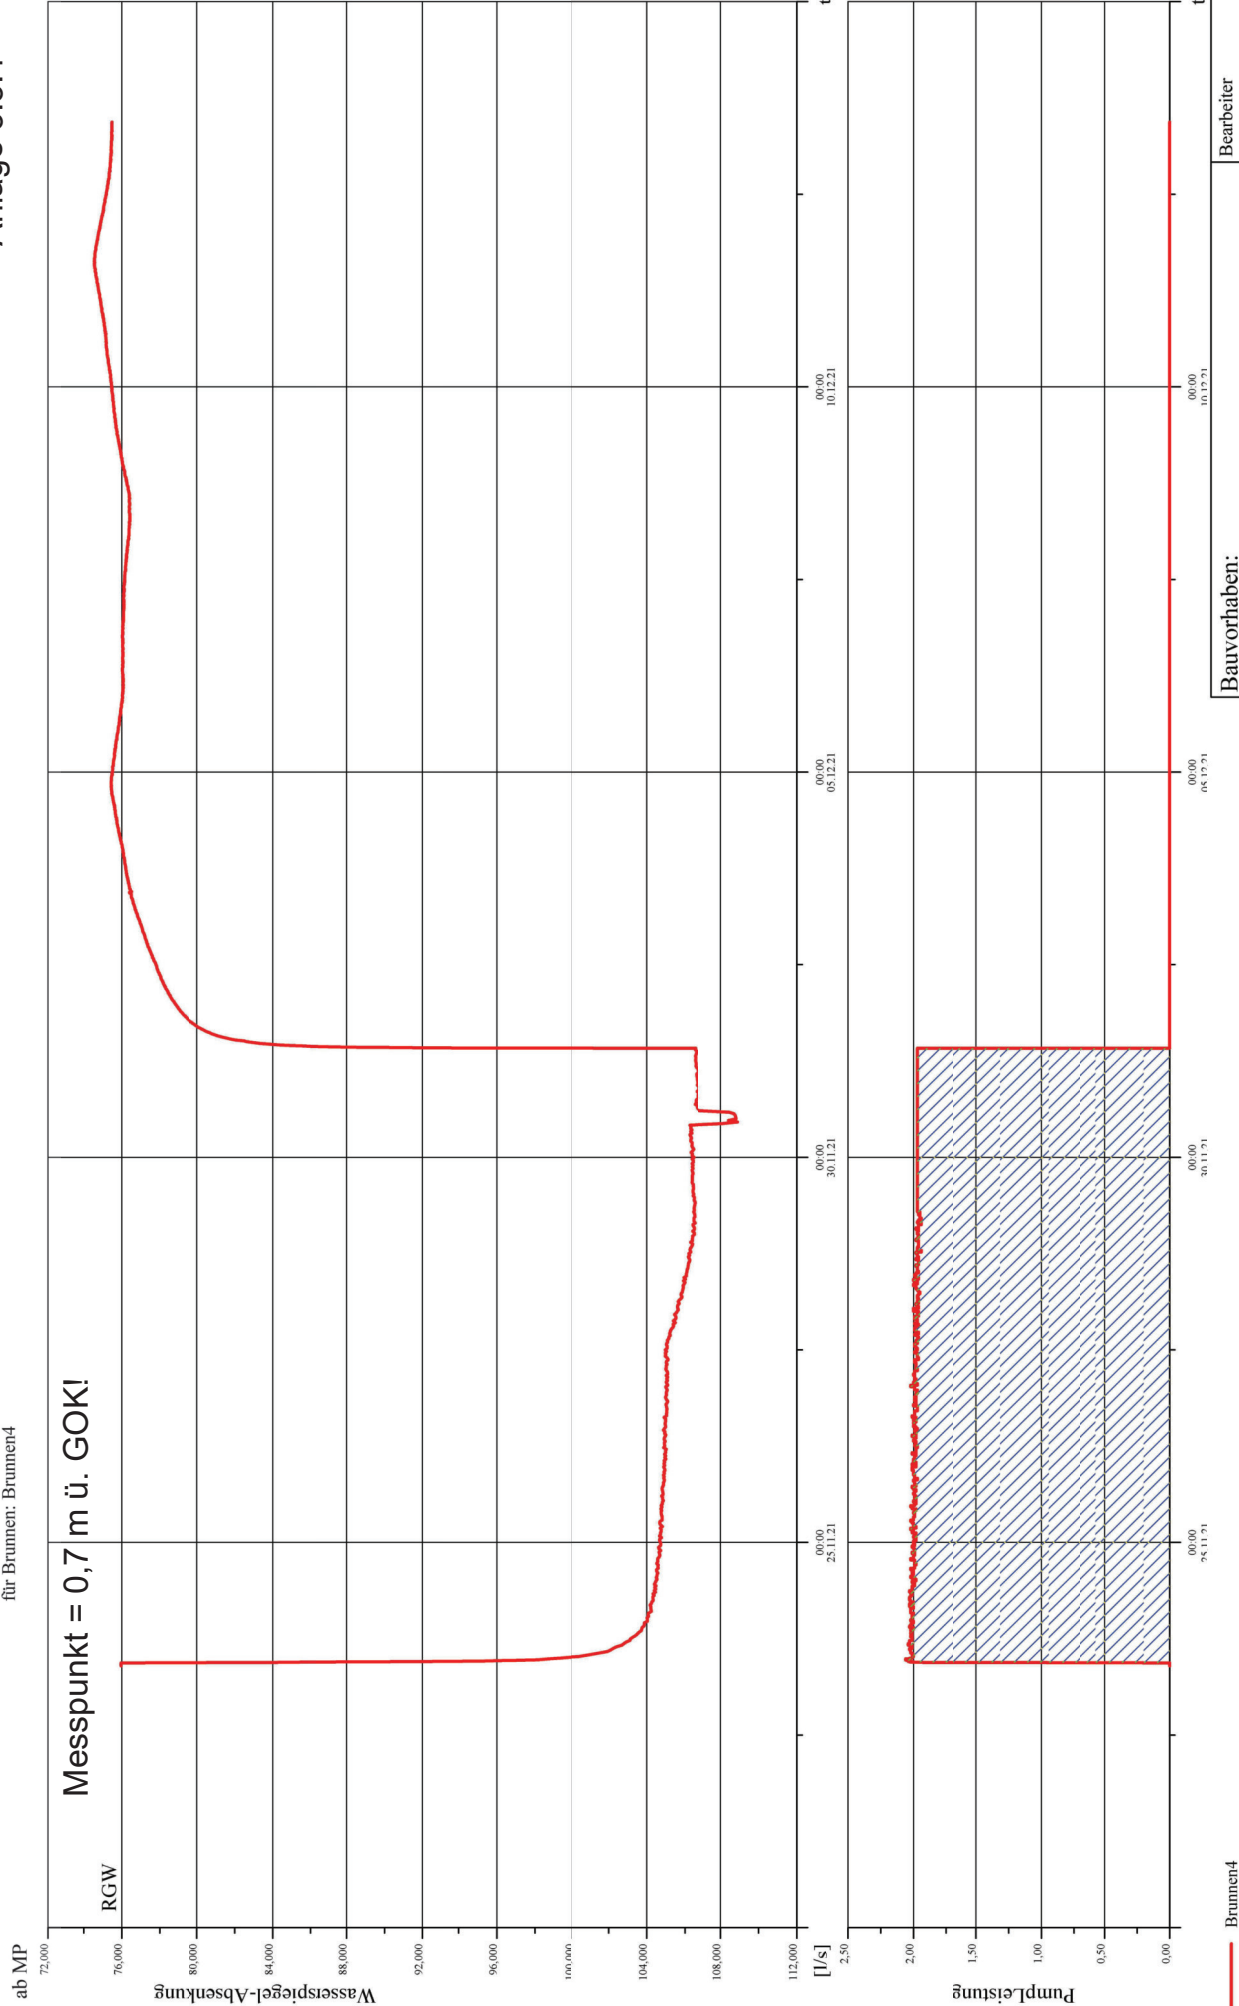

Bauvorhaben: Fürstl. Bissinger Auerquelle, Hörhammer GmbH & Co. Brunnen4 Auerquelle Leistungstestnach Ausbau 11/2021		Bearbeiter
		Datum 14.12.2021
		Zeichnungs-Nr.
KELLER & HAHN BRUNNENBAU Telefon (0 98 69) 97 12 - 0 • Telefax (0 98 69) 97 12 -12		Projekt-Nr. BBP19-00267